


Projekt **Sanierung Gempenstrasse**
Vom Regierungsrat durch heutigen
Beschluss Nr. 1809 genehmigt.
Solothurn, den 20. 10. 2014
Der Staatsschreiber:

Gemeinde **Nuglar-St. Pantaleon**

Abschnitt **Dorfeingang Nord bis Dorfplatz**

Objekt **Strassen- und Baulinienplan**

Titel **Erschliessungsplan**
Situation 1:500

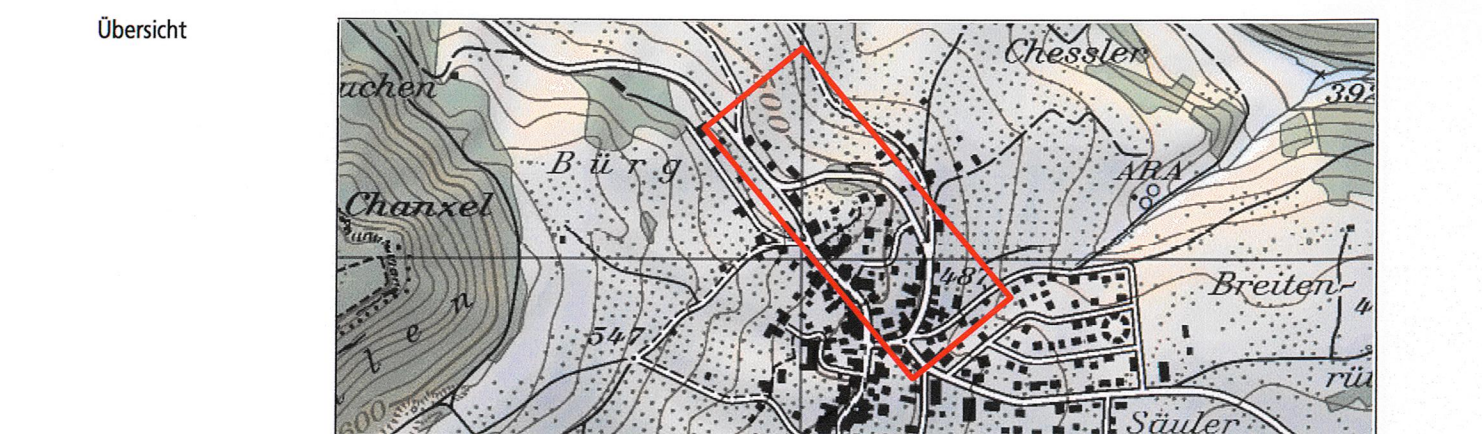

Projektverfasser

sutter
Beraten. Planen. Bauen.

Sutter Ingenieur- und Planungsbüro AG, CH-4424 Arboldswil, CH-44153 Reinach
Telefon +41 (0)61 935 10 20, Telefax +41 (0)61 935 10 21, info@sutter-ag.ch, www.sutter-ag.ch

Bauherrenstelle
Amt für Verkehr und Tiefbau
Röthlihof, Werkhofstrasse 65, 4500 Solothurn
Telefon 032 627 26 33, Telefax 032 627 76 94

Format	30 x 14 cm	Dok.-Nr. PV	084.02.0811-09/8
Projekt	Name	Datum	
Erstellt	LH	09.04.2013	
Geprüft	FG	10.04.2013	
Freigabe	SC	10.04.2013	
Revidiert Index B	VOL	26.11.2014	
Geprüft	FG	26.11.2014	
Freigabe	RSC	26.11.2014	
Chg.-Nr. VRA			
Chg.-Nr. KB			
STRADA-Nr. / BP	9500 / 114 +000 bis 120+640		
Dokument-Nr.	21K.00532 - 09		

Legende:

Genehmigungsinhalt

- Fahrbahn Kantonsstrasse
- Fahrbahn Gemeindestrasse
- Bankette
- Gehweg
- Böschungen
- Verkehrsiseln
- Betonmauer
- Sichtzone nach §50KBV
- Baulinie Kantonsstrasse
- Vorbaulinie
- Gestaltungsbaulinie
- Rand/Abgrenzung
- Baum fällen
- Geltungsbereich Bauprojekt

Orientierungsinhalt (bestehend)

- Fahrbahn
- Privater Vorplatz
- Grünfläche
- Baum
- Ein-/Ausfahrten
- Perimeter Kernzone
- Bauzonengrenze
- Baulinie
- Waldbaulinie

Signalisation und Markierung sind nicht Gegenstand der Planaufgabe.

Dem Erschliessungsplan kommt gleichzeitig die Bedeutung der Bau-bewilligung gemäss § 39 Abs 4 PBG zu.

