



Revision der Ortsplanung Erschliessungsplan mit Baulinien und Strassenklassierung sowie Waldfeststellung

Auflageexemplar
Planaufgabe vom
Der Gemeindevorstand:

bis

Situation 1:1'000
Ortsteil Nuglar

Index	Datum	Änderungen	gez.	gepr.	gen.	geprüft:	genehmigt:
04	16.07.2025	Auflageexemplar	mmy	mmy	jsg	03.12.2021	Plan Nr.
03	12.02.2025	2. Vorprüfung	mmy	mmy	jsg	Grosse: 105 x 90	22063 / 10
02	12.08.2024	Mitwirkungsplan	mmy	mmy	jsg	user:	mmy
01	20.06.2023	Vorprüfungsexemplar	mmy	mmy	jsg	gedruckt:	22.10.2025 09:08:26

SS-File: D:\planplan\projekte\ref_nuglar_st_pantaleon\22063_10_erschliessungsplan_nuglar.mxd
AV-Grundlage vom: wird wöchentlich aktualisiert

www.bsb-partner.ch
Basel
Birm
Birsfeld
Tel. 061 261 00 13
Tel. 061 261 00 13
Tel. 032 671 22 22
Tel. 034 420 16 20
Grenchen
Langnau i.E.
Olten
Solothurn
Tel. 032 694 59 30
Tel. 034 420 16 20
Tel. 062 388 38 38
Tel. 032 671 22 22
bsb+
BSB + Partner
Ingenieure und Planer

Genehmigungsinhalt

Strassenklassierung

- Öffentliche Sammelstrasse
- Öffentliche Erschliessungsstrasse
- Öffentlicher Fussweg mit Erschliessungsfunktion (Zubringer)
- Öffentlicher Fussweg und Trottoir / öffentliches Fusswegrecht
- Sichtzone (nach §50 KBV)

Baulinien und Sichtzonen

- Baulinie
- Vorbaulinie
- Gestaltungsbaulinie
- Hecke- und Waldbaulinie

Weitere Inhalte

- Hecke mit Heckenfeststellung

Genehmigungsinhalt Kanton

- Waldgrenze gemäss Art. 13 WaG und § 3 WaG SO

Orientierungsinhalt

Gemäss Bauzonen- und Gesamtplan

- Bauzonengrenze
- Gebiet mit rechtsgültigem Gestaltungsplan
- Geschütztes Kulturobjekt (gemäss Amt für Denkmalpflege und Archäologie)
- Schützenswertes Kulturobjekt
- Erhaltenswertes Kulturobjekt
- Geschützter Einzelbaum



Gemäss kantonalen Baulinienplänen

- Baulinie entlang Kantonsstrasse
- Vorbaulinie entlang Kantonsstrasse
- Hauptverkehrsstrasse (Kantonsstrasse)

Weitere Inhalte

- Hecke
- Wald (auf der Grundlage der amtlichen Vermessung angepasst)
- Gemeindegrenze

0 25 50 100 Meter

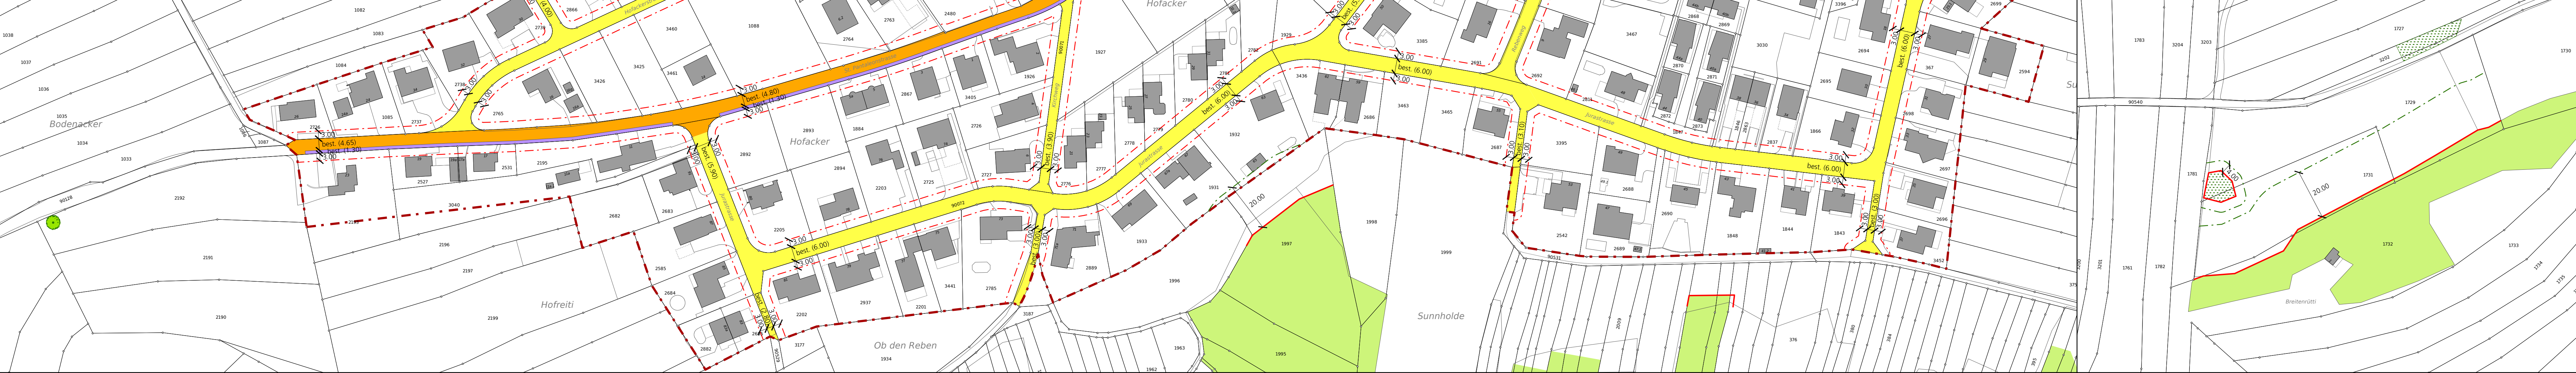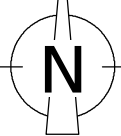

Öffentliche Auflage vom bis
Beschluss vom Gemeinderat Nuglar-St. Pantaleon
Nuglar-St. Pantaleon,
Der Gemeindepräsident: Der Gemeindevorstand:
Genehmigt vom Regierungsrat des Kantons Solothurn
mit RRB Nr. vom
Publikation des Regierungsratsbeschlusses im Amtsblatt Nr. vom
Der Staatssekretär: