

Revision der Ortsplanung

Erschliessungsplan mit Baulinien und Strassenklassierung sowie Waldfeststellung

Auflageexemplar
Planauflage vom
Der Gemeindevorsitzende:

bis

Situation 1:1'000
Ortsteile St. Pantaleon und Neunuglar

Index	Datum	Änderungen	gez.	gepr.	gen.	Densingen, 03.12.2021	geprüft:	genehmigt:
04	16.07.2025	Auflageexemplar	mmw	mmw	jeg	gezeichnet: mmw	Plan Nr.	
03	12.02.2025	2. Vorprüfung	mmw	mmw	jeg	Grosse: 105 x 90		22063 / 11
02	12.08.2024	Mitwirkungsplan	mmw	mmw	jeg	user: mmw		
01	20.06.2023	Vorprüfungsplan	mmw	mmw	jeg	gedruckt: mmw		21.10.2025 09.04.22

GrFile: C:\Vorprojekte\projekte\st_pantaleon\22063_11_Erschliessungsplan_St_Pantaleon.mxd AV-Grundlage vom: wird wöchentlich aktualisiert

www.bsb-partner.ch

Basel

Tel. 061 261 00 13

Grenchen

Tel. 032 654 59 30

Bern

Tel. 061 261 00 13

Länggäu

Tel. 034 420 16 20

Biberist

Tel. 032 671 22 22

Densingen

Tel. 062 388 38 38

Burgdorf

Tel. 034 420 16 20

Solothurn

Tel. 032 671 22 22

bsb+

BSB + Partner

Ingenieure und Planer

Genehmigungsinhalt

Strassenklassierung

Öffentliche Sammelstrasse

Öffentliche Erschliessungsstrasse

Öffentlicher Fussweg mit Erschliessungsfunktion (Zubringer)

Öffentlicher Fussweg und Trottoir

Baulinien und Sichtzonen

Baulinie

Vorbaulinie

Gestaltungsbaulinie

Hecke- und Waldbaulinie

Baulinie Gewässerarm (es gelten die Nutzungsbeschränkungen nach Art. 41c GSchV.)

Weitere Inhalte

Hecke mit Heckenfeststellung

Genehmigungsinhalt Kanton

Waldgrenze gemäss Art. 13 WaG und § 3 WaG SO

Orientierungsinhalt

Gemäss Bauzonen- und Gesamtplan

Bauzonengrenze

Gebiet mit Gestaltungsplanpflicht

Geschütztes Gebäude / Kulturobjekt (gemäss Amt für Denkmalpflege und Archäologie)

Schützenswertes Gebäude / Kulturobjekt

Erhaltenswertes Gebäude

Geschützter Einzelbaum


Uferschutzzone

Gemäss kantonalen Baulinienplänen

Baulinie entlang Kantonsstrasse

Vorbaulinie entlang Kantonsstrasse

Hauptverkehrsstrasse (Kantonsstrasse)

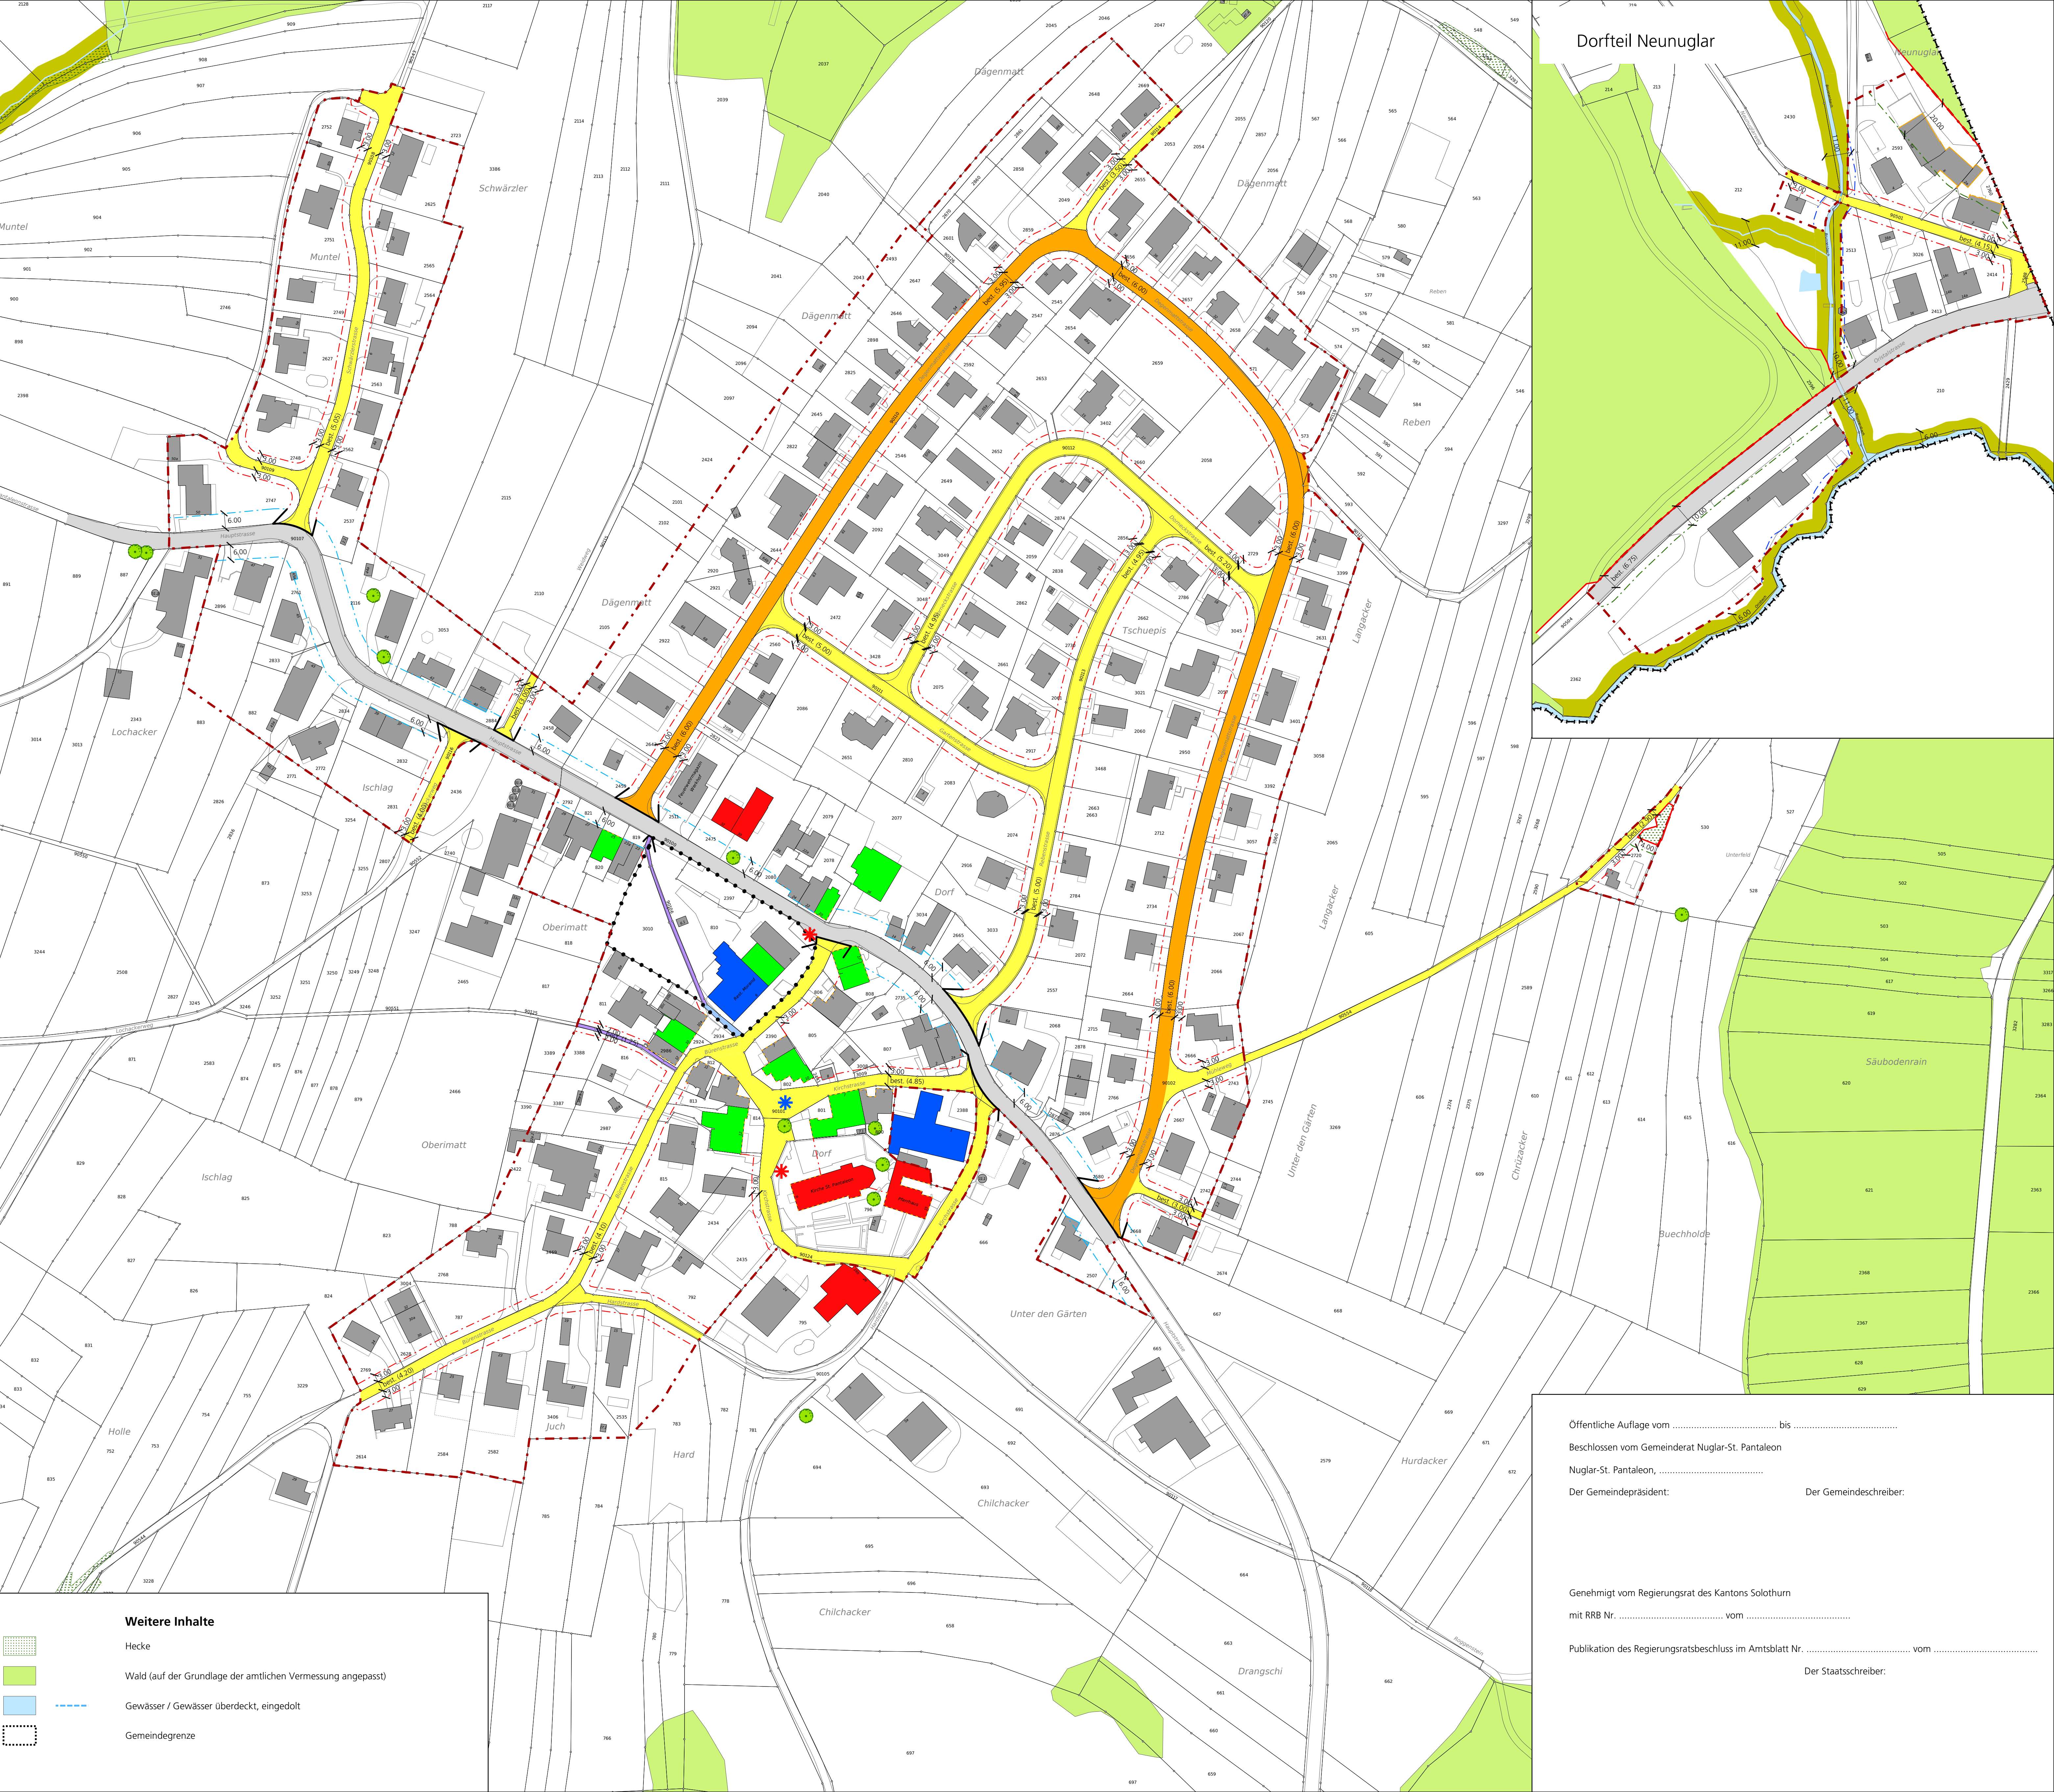

Dorfteil Neunuglar



Öffentliche Auflage vom bis

Beschlossen vom Gemeinderat Nuglar-St. Pantaleon

Nuglar-St. Pantaleon,

Der Gemeindepräsident:

Der Gemeindevorsitzende:

Genehmigt vom Regierungsrat des Kantons Solothurn

mit RRB Nr. vom

Publikation des Regierungsratsbeschluss im Amtsblatt Nr. vom

Der Staatsschreiber:

Weitere Inhalte

Hecke

Wald (auf der Grundlage der amtlichen Vermessung angepasst)

Gewässer / Gewässer überdeckt, eingedolt

Gemeindegrenze