

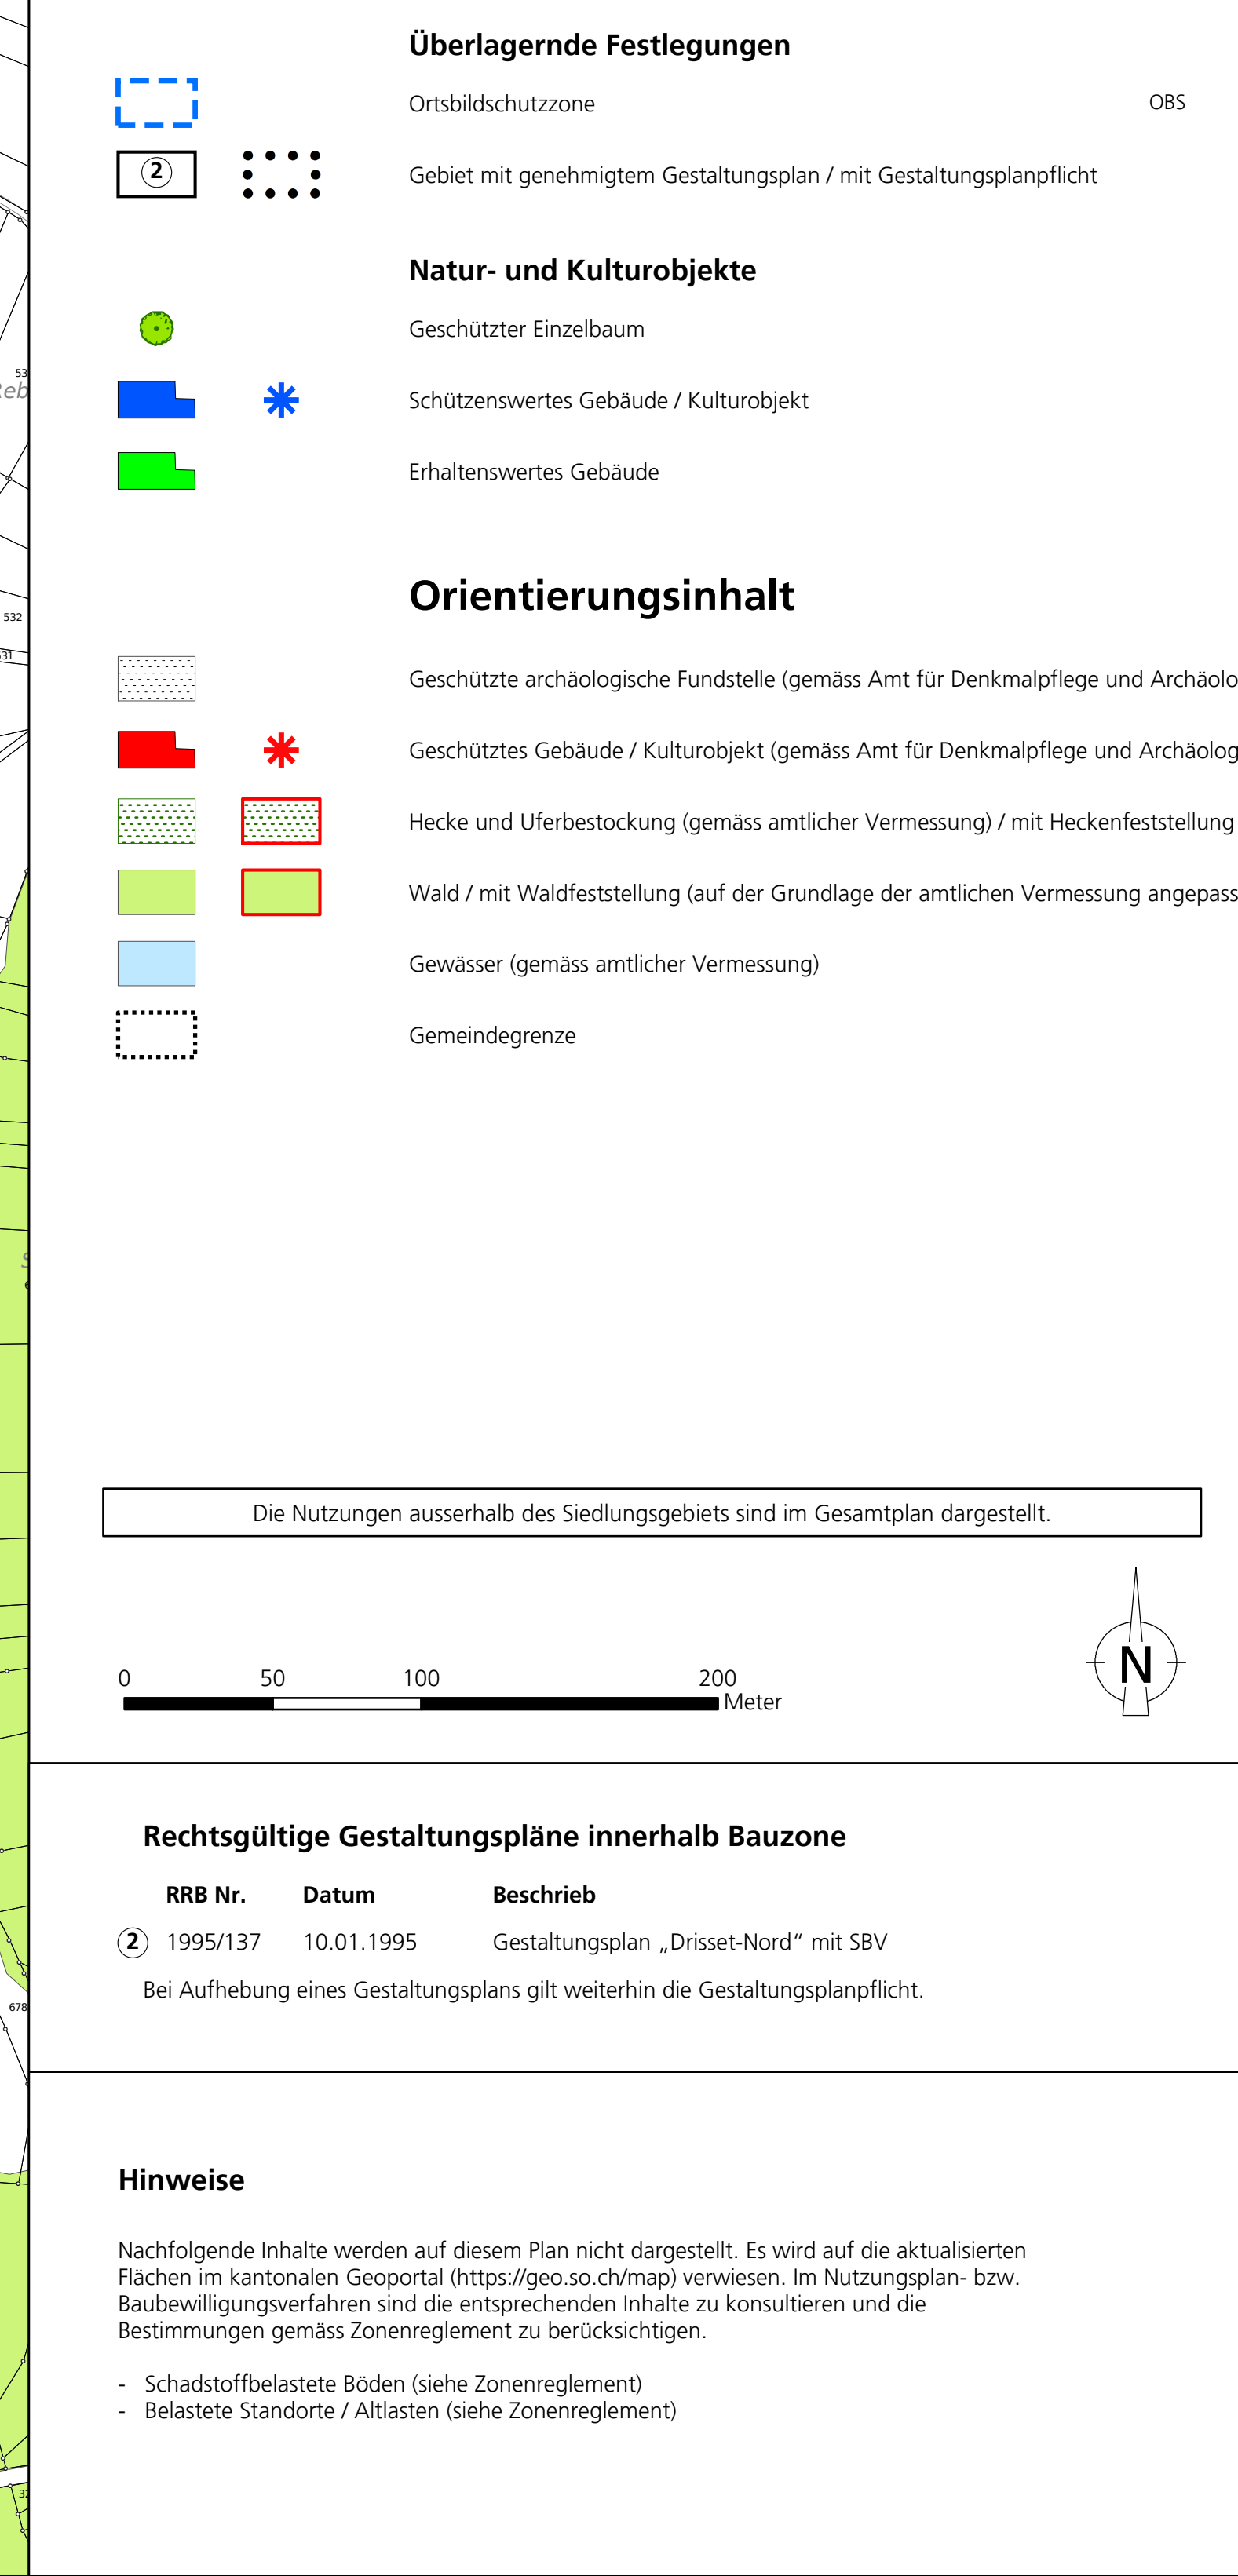
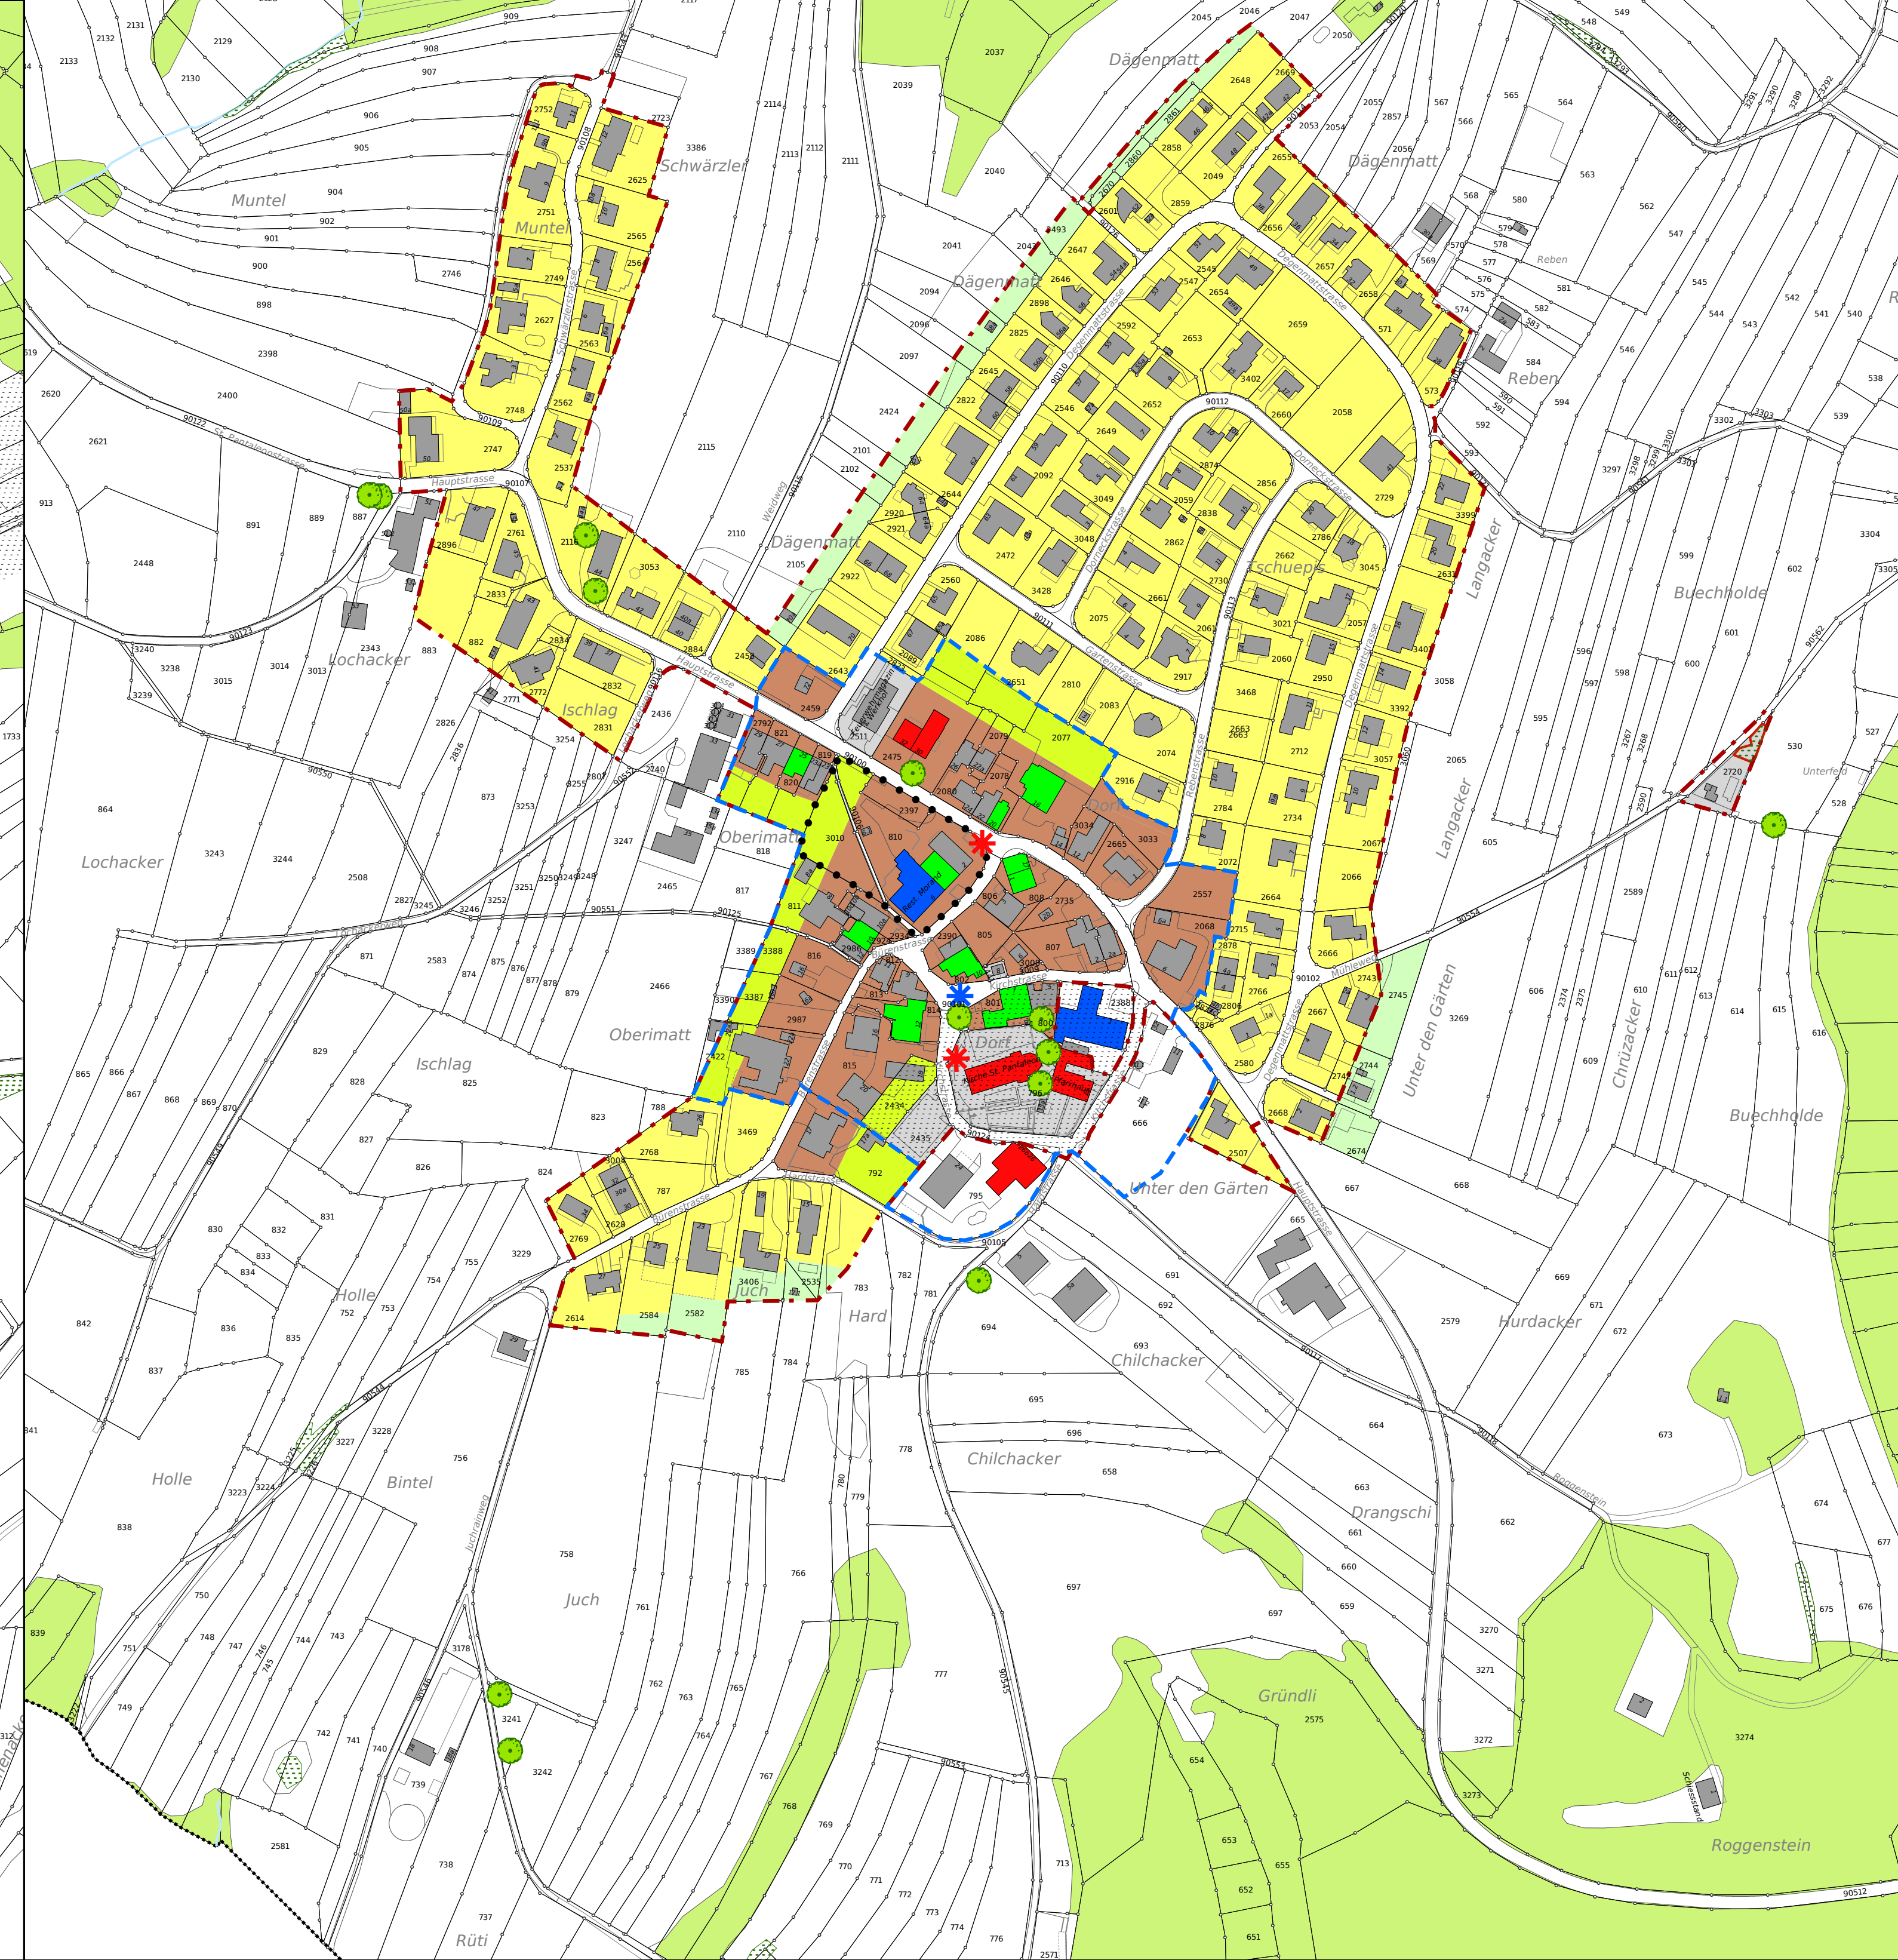


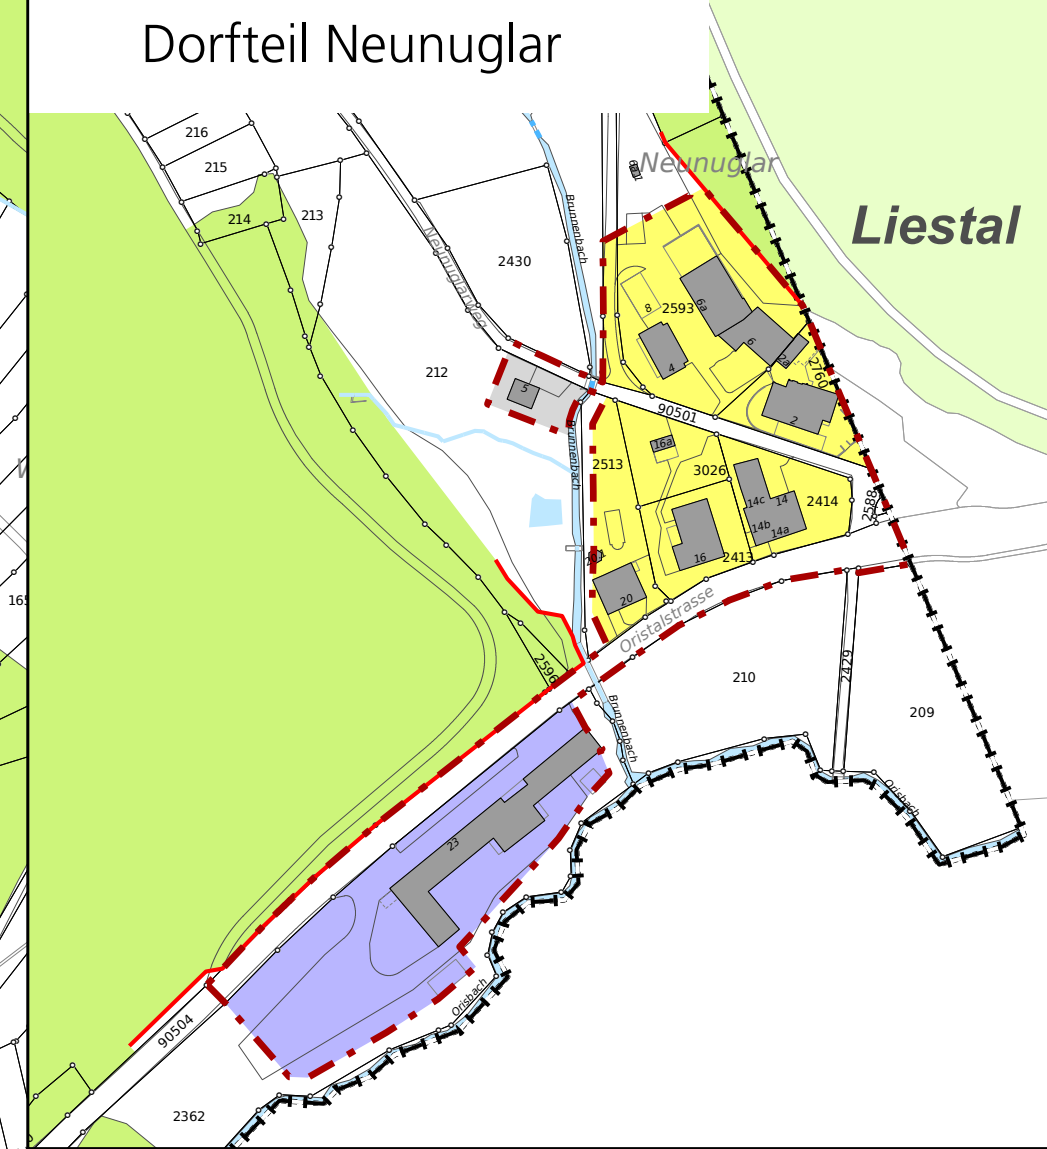

Kanton Solothurn

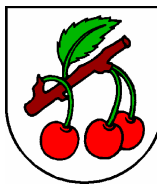

Gemeinde Nuglar-St. Pantaleon

Revision der Ortsplanung Bauzonenplan mit Lärm-Empfindlichkeitsstufen

Auflageexemplar
 Planaufgabe vom bis
 Der Gemeindegemeinschaft:

Situation 1:2'000

Index	Datum	Änderungen	gez.	gespr.	gen.	Oensingen,	geprüft:	genehmigt:
D4	16.07.2025	Auflageexemplar	mwj	mwj	jsg	07.07.2022		
O3	12.02.2025	2. Vorprüfung	mwj	mwj	jsg	gezeichnet: mwj	Plan Nr.	
O2	12.08.2024	Mitwirkungsbeispiel	mwj	mwj	jsg	Grösse: 60 x 147		
D1	20.06.2023	Vorprüfungsbeispiel	mwj	mwj	jsg	user	mwj	
						gedruckt:	09.10.2025 15:23:45	
G5-File: Q:\anfragen\projekte\ref_nuglar_1\projekte\22063_1_bauzonenplan.mxd						AV-Grundlage vom:	wird wöchentlich aktualisiert	

www.bsb-partner.ch

Basel
 Bern
 Biberist
 Burgdorf

Tel. 061 261 00 13
 Tel. 061 261 00 13
 Tel. 032 671 22 22
 Tel. 034 420 16 20

Grenchen
 Langnau i.E.
 Olten
 Solothurn

Tel. 032 654 59 30
 Tel. 034 420 16 20
 Tel. 062 389 38 38
 Tel. 032 671 22 22



BSB + Partner
Ingenieure und Planer